



Строительный генеральный план. Ведение демонтажа кранам. М 1:200

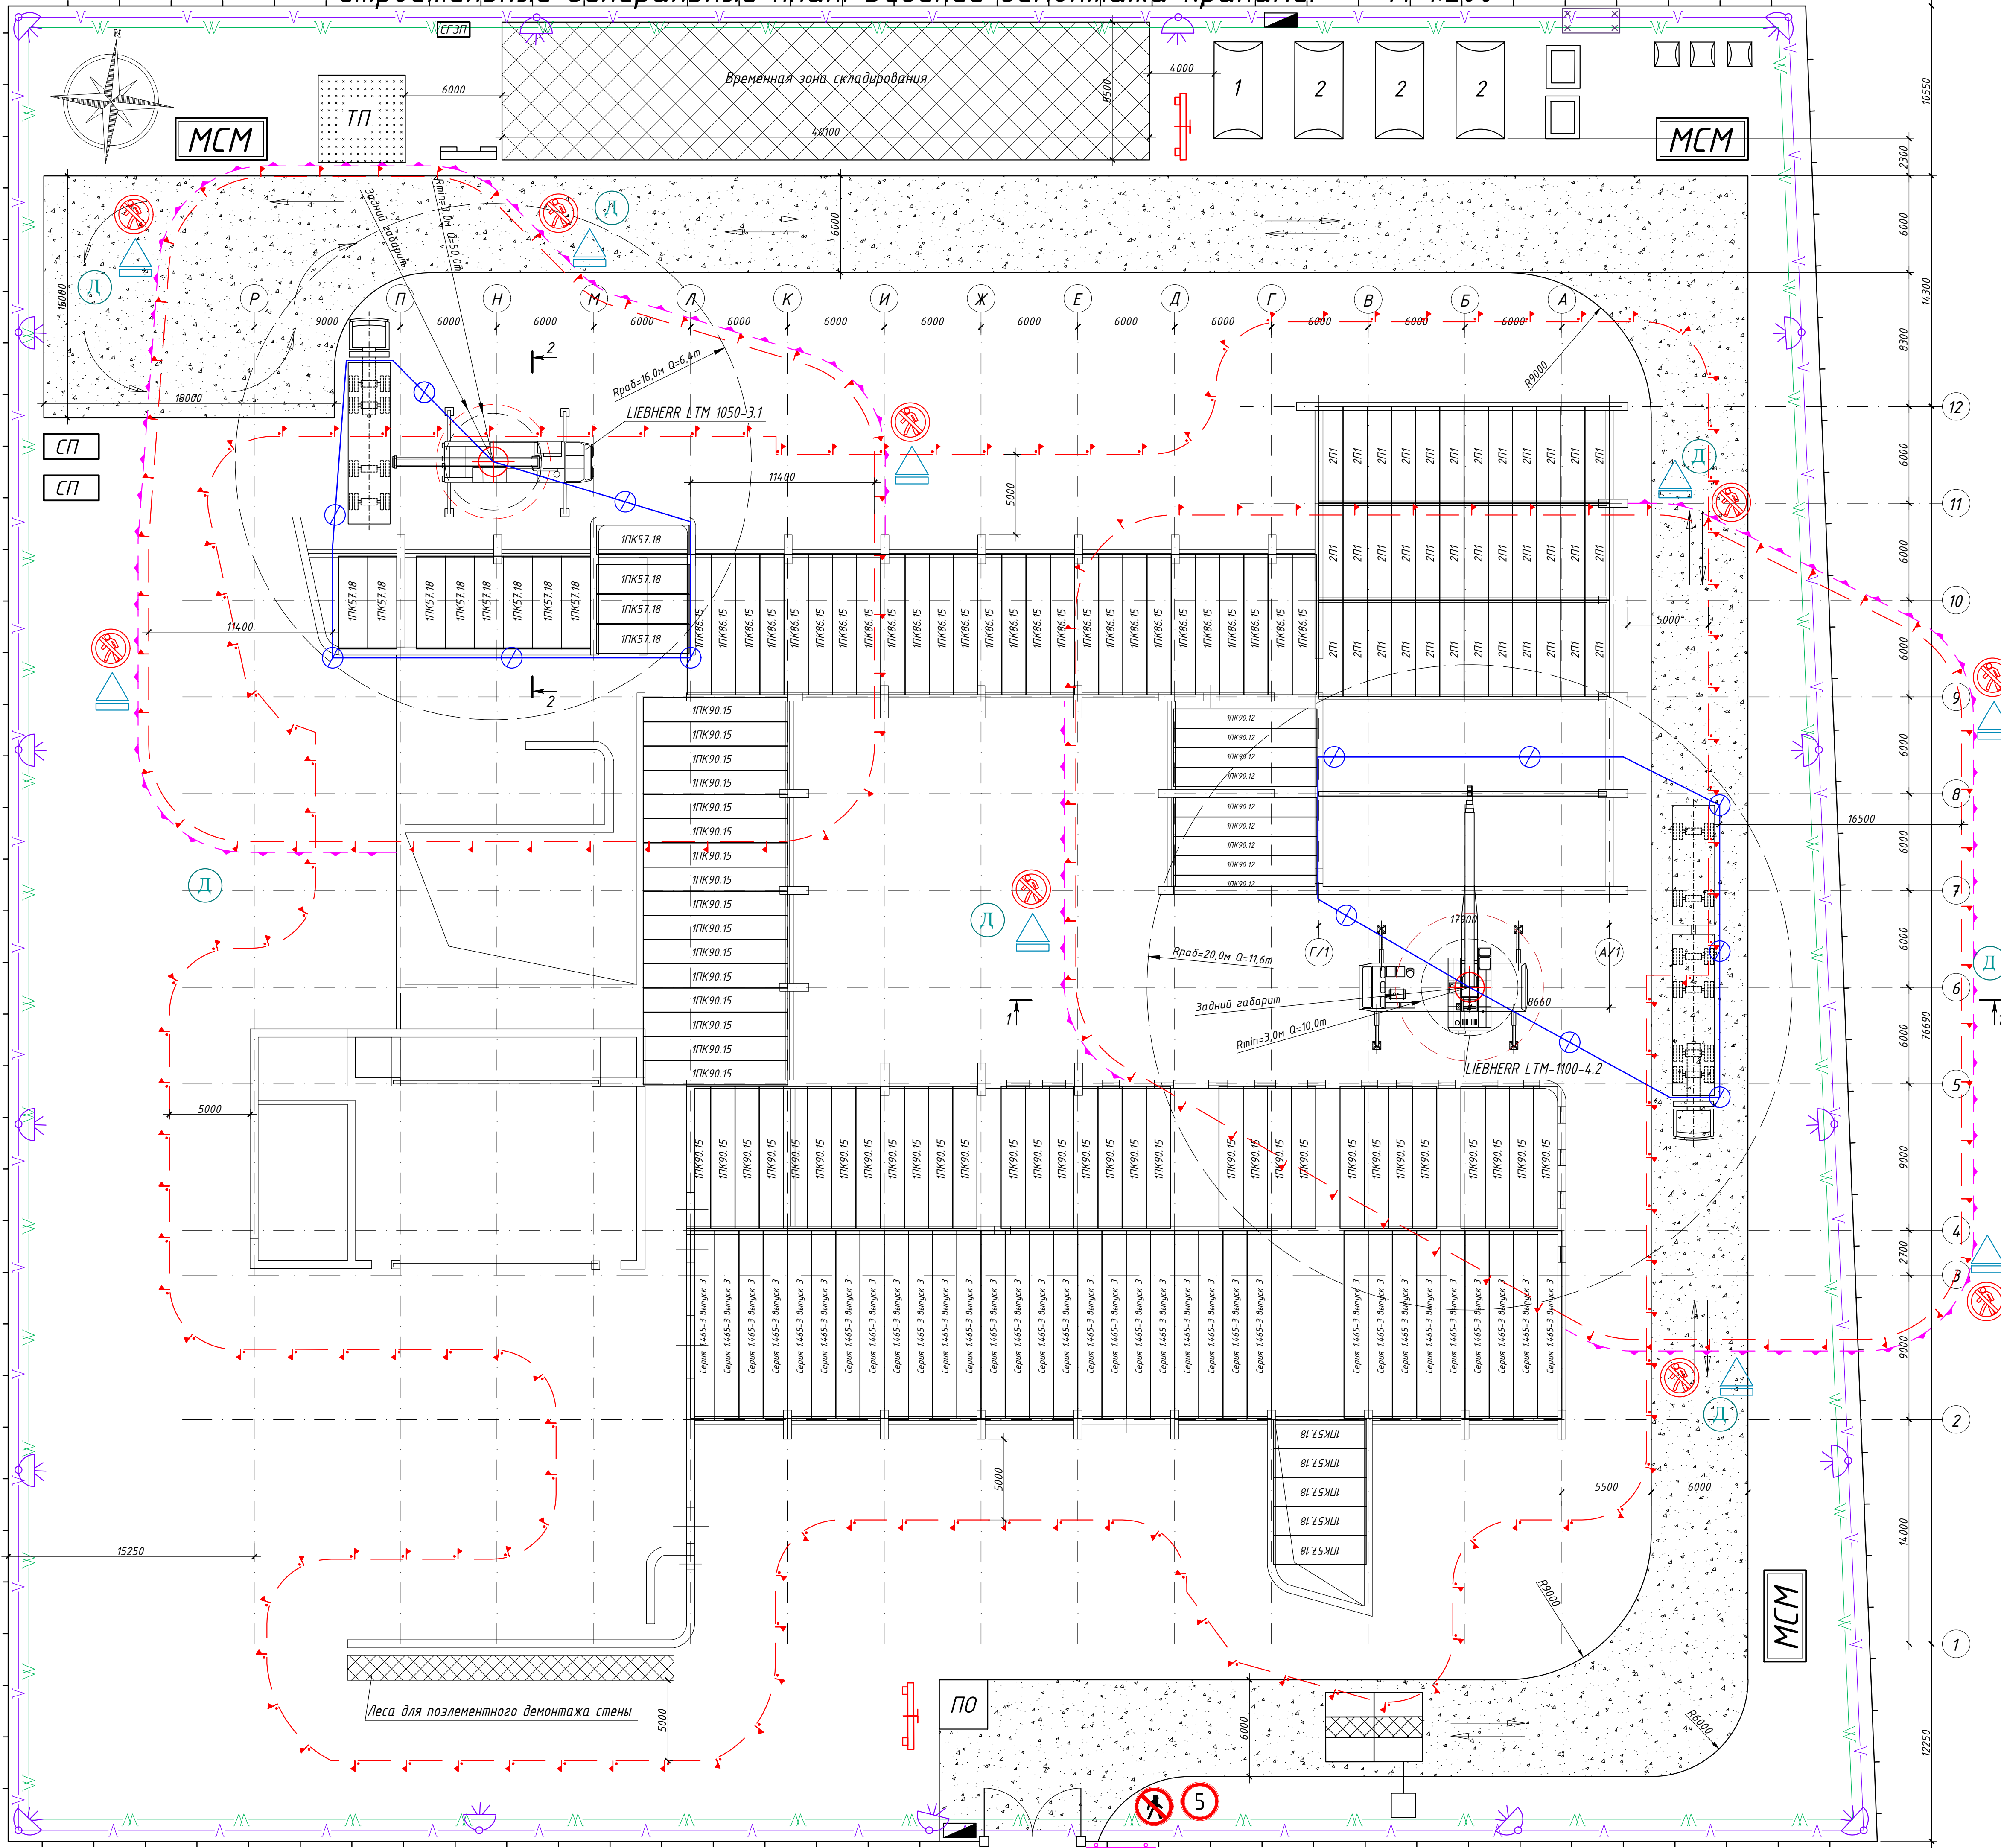

Условные обозначения:

- Защитное ограждение строительной площадки без козырька;
- Временная линия освещения строительной площадки;
- Временная воздушная электрическая сеть силовая;
- Щит пожарный;
- Информационный щит;
- Щиты электрические;
- Место установки прожектора типа ПЗС-45;
- Туалетная кабинка типа "БИО";
- Место хранения грузозахватных приспособлений и тары;
- Место сбора строительного мусора;
- Место складирования средств подмащивания;
- Направление движения техники по стройплощадке.
- Стенд со схемами строповки и таблицей масс;
- Зона складирования материалов и конструкций;
- Линия ограничения действий крана;
- Граница опасной зоны при падении предметов со здания;
- Граница опасной зоны при работе крана;
- Сигнальное ограждение участка производства работ;
- Знак, запрещающий пронос груза;
- Знак - предупреждающий о работе крана с поясняющей надписью;
- Знак - проход запрещен;
- Место нахождения дежурного из числа рабочих;

Профиль временной дороги из щебня

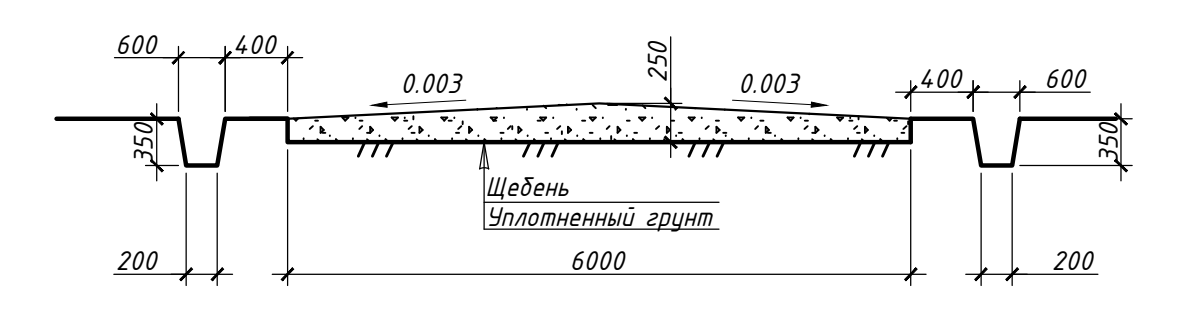

Стенд со схемами строповки и таблицей масс

СХЕМА СТРОПОВОК ГРУЗОВ

ТАБЛИЦА МАСС ПЕРЕМЕЩАЕМЫХ ГРУЗОВ

Наименование груза	Масса	Масса для расчета				Средств подмащивания			
		Масса	Масса	Масса	Масса	Масса	Масса	Масса	Масса

Составлено
 Проверено
 Дата

19А/17-ПОДГЧ			
Россия, Краснодарский край, Белоглинский район, село Белая Глина			
Изм.	Колуч.	Лист	№ док.
Разработал	Ерофеев В.П.		
Проверил	Гридина Д.А.		
Н. контролер	Гридина Д.А.		
Объект незавершенного строительства Дом культуры.		Стадия	Лист
			2
Строительный генеральный план. Ведение демонтажа кранами. М 1:200		ООО «ЮРЦЭО «АС-Консалтинг»	