



Строительный генеральный план. Расположение захваток. М 1:200

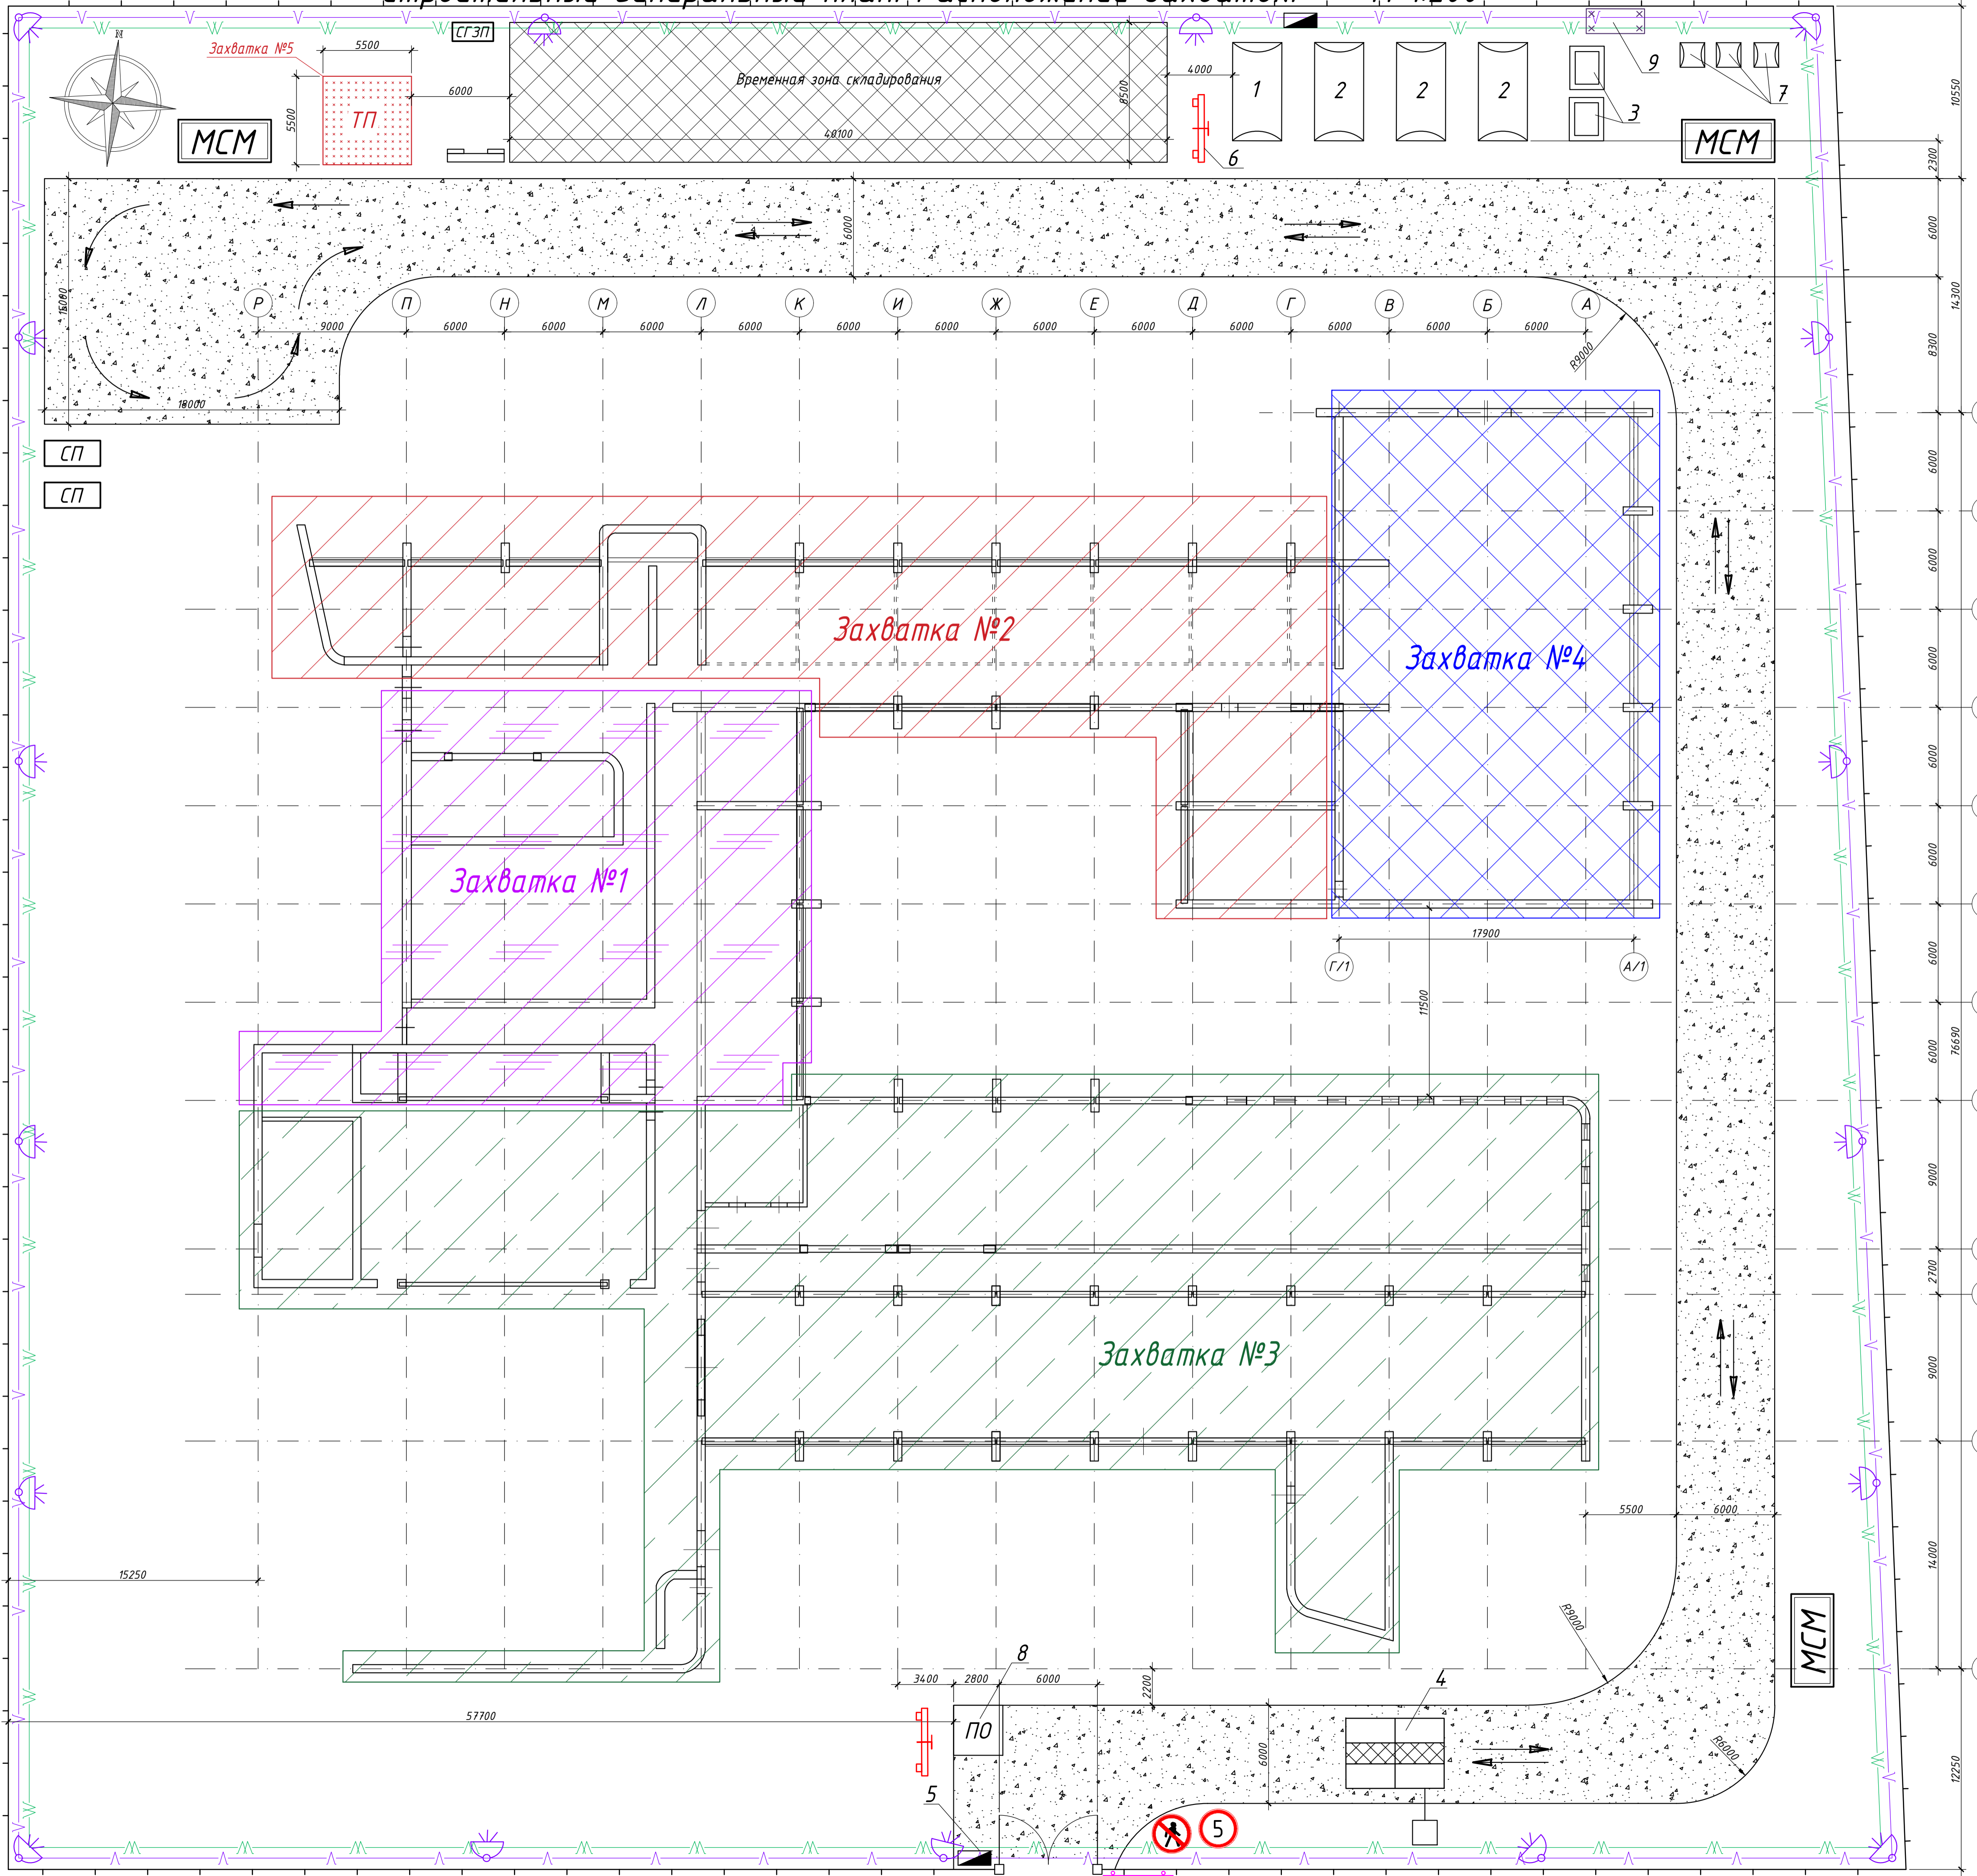

Ситуационный план

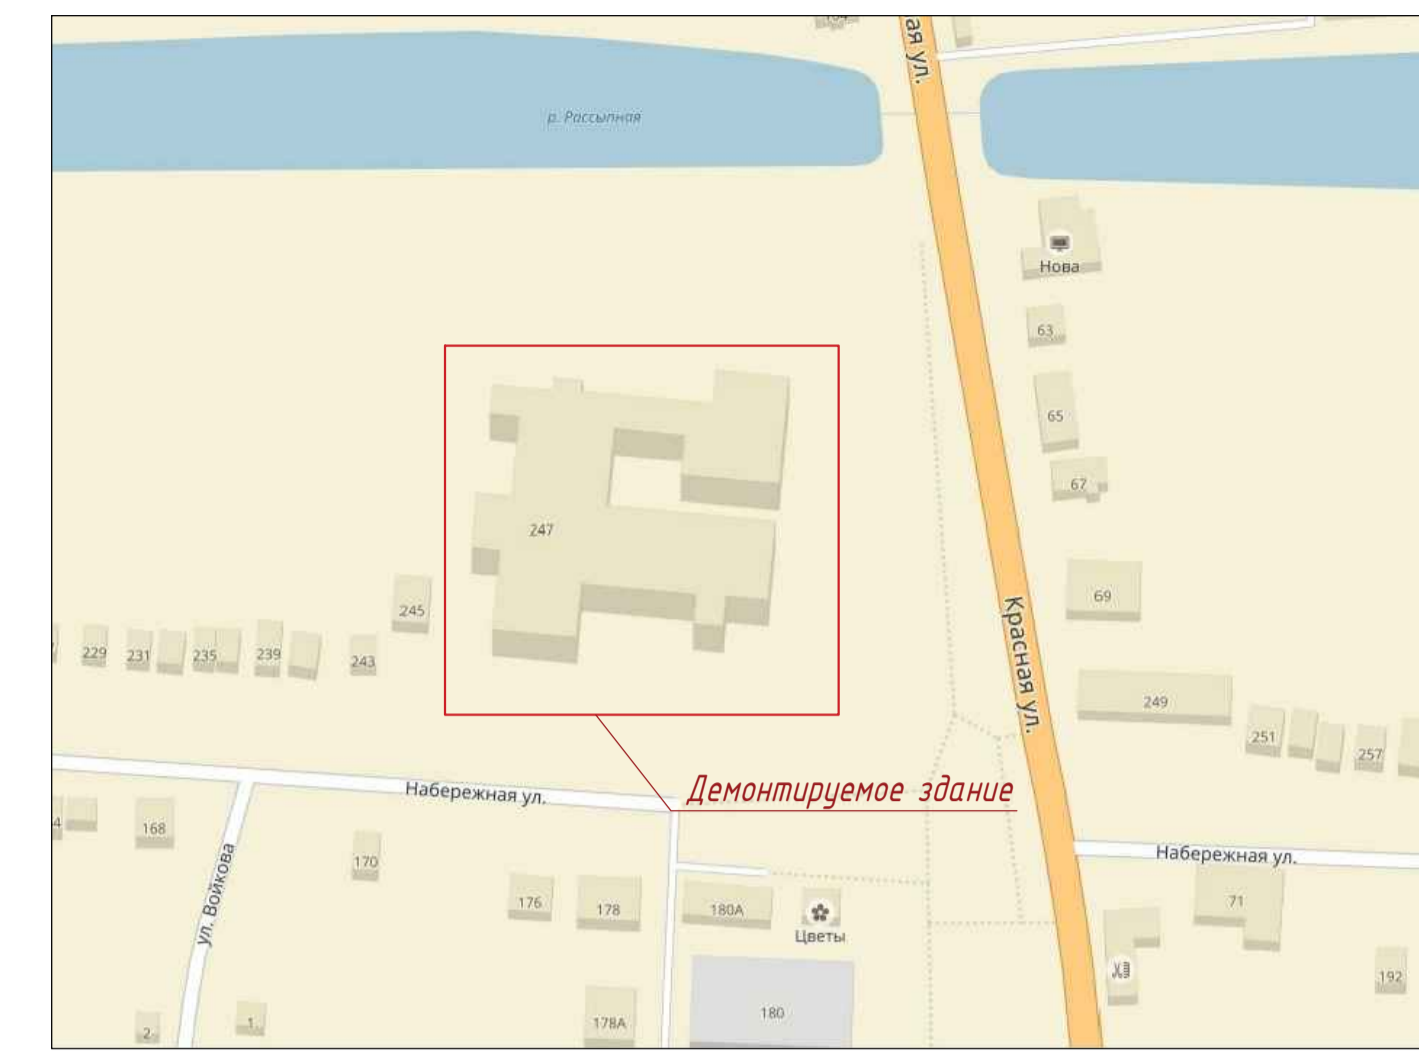

Потребность во временных сооружениях

Номер на плане	Наименование	Количество ед. изм.	Типовой проект
	Временное инвентарное ограждение строительной площадки	448 пм	
	Временная автодорога из щебня	1665 м ²	
	Временная воздушная электрическая сеть силовая/осветительная	449/449 пм	
	Установка прожекторов ПЭС-45	17 шт.	
	Площадки для временного складирования негорючих материалов	340,8 м ²	

Потребность во временных зданиях

Номер на плане	Наименование	Кол.	Размер в плане, м	Типовой проект
1	Контора (прорабская)	1	7,0x2,4	Блок-контейнер БК-2
2	Бытовые помещения	3	7,0x2,4	Блок-контейнер БК-2
3	Материальный склад	2	2,65x2,10x2,40	5-ти этажный ж/д контейнер
4	Пункт мойки (очистки) колес транспорта	1	-	
5	Распределительный щит	2	-	
6	Пожарный щит с ящиком для песка	2	-	
7	Туалетная кабина типа "БИО"	3	1,2x1,1x2,2	
8	Пост охраны	1	3x3	
9	Место для курения	1	1,5x3,5	

Условные обозначения:

- Защитное ограждение строительной площадки без козырька;
- Временная линия освещения строительной площадки;
- Временная воздушная электрическая сеть силовая;
- Щит пожарный;
- Информационный щит;
- Щиты электрические;
- Место установки прожектора типа ПЭС-45;
- Туалетная кабина типа "БИО";
- Место хранения грузозахватных приспособлений и тары;
- Место сбора строительного мусора;
- Место складирования средств подмащивания;
- Направление движения техники по строительной площадке.
- Стенд со схемами строповки и таблицей масс;
- Зона складирования материалов и конструкций;

19А/17-ПОДГЧ			
Россия, Краснодарский край, Белоглинский район, село Белая Глина			
Изм.	Колуч.	Лист	№ док.
Разработал	Ерофеев В.П.	Статус	Лист
Проверил	Гридина Д.А.	Объект незавершенного строительства	Листов
Н. контролер	Гридина Д.А.	Дом культуры	1 4
Строительный генеральный план. Расположение захваток. М 1:200		ООО «ЮРЦЭ «АС-Консалтинг»	

Составление
Листы и дата
Мас. № маш.